


MİMARLIK PROJE ÇİZİMİ 'ya AİT KONUT PROJESİ									
ODA VİZESİ									
MİMARİ: Ahmed V. Beaheddin								1	
STATİK:									
MEKANİK:									
ELEKTİRİK:									
KAZASI	BELEDİYE	KÖYÜ	MAHALLESİ	SOKAK VEYA CADESSİ	ADA No BLOK	PAFTA No	PARSEL No KİTA No		
Lefkoşa	Lefkoşa	-	Köşklüçilik	Mehmet Akif Cad.	A	XXI	392		
İNSAAT YAPI SINIFI	İNSAAT SİSTEMİ	BİRİM MALİYETİ TL/m2.	ALAN m2.	YAPI YAKLASIK MALİYETİ	KAT ADEDİ BODRUM ÇATI DAHİL	KULLANIM AMACI	AZAMI İNSAAT SÜRESİ		
PAFTA		VAZİYET PLANI, TELLEME VE BAHÇE DUVARI DETAYI							
ÇİZEN									
TARİH:	PAFTA No: M01				ÖLÇEK:1/100, 1/20				
.....									

ZEMİN KAT MAHAL TABLOSU

MAHAL	YER	DUVAR	TAVAN
Oturma Odası	Mermer	Sıva + Boya	Sıva + Boya
Yemek Odası	Mermer	Sıva + Boya	Sıva + Boya
Mutfak	Mermer	Fayans	Sıva + Boya
Hol	Mermer	Sıva + Boya	Sıva + Boya
Wc	Mermer	Fayans	Sıva + Boya
Balkon	Mermer	Sıva + Boya	Sıva + Boya
Kazan Odası	Mermer	Sıva + Boya	Sıva + Boya
Garaj	Şap	Sıva + Boya	Sıva + Boya
Ambar	Mermer	Sıva + Boya	Sıva + Boya
Odunluk	Şap	Sıva + Boya	Sıva + Boya

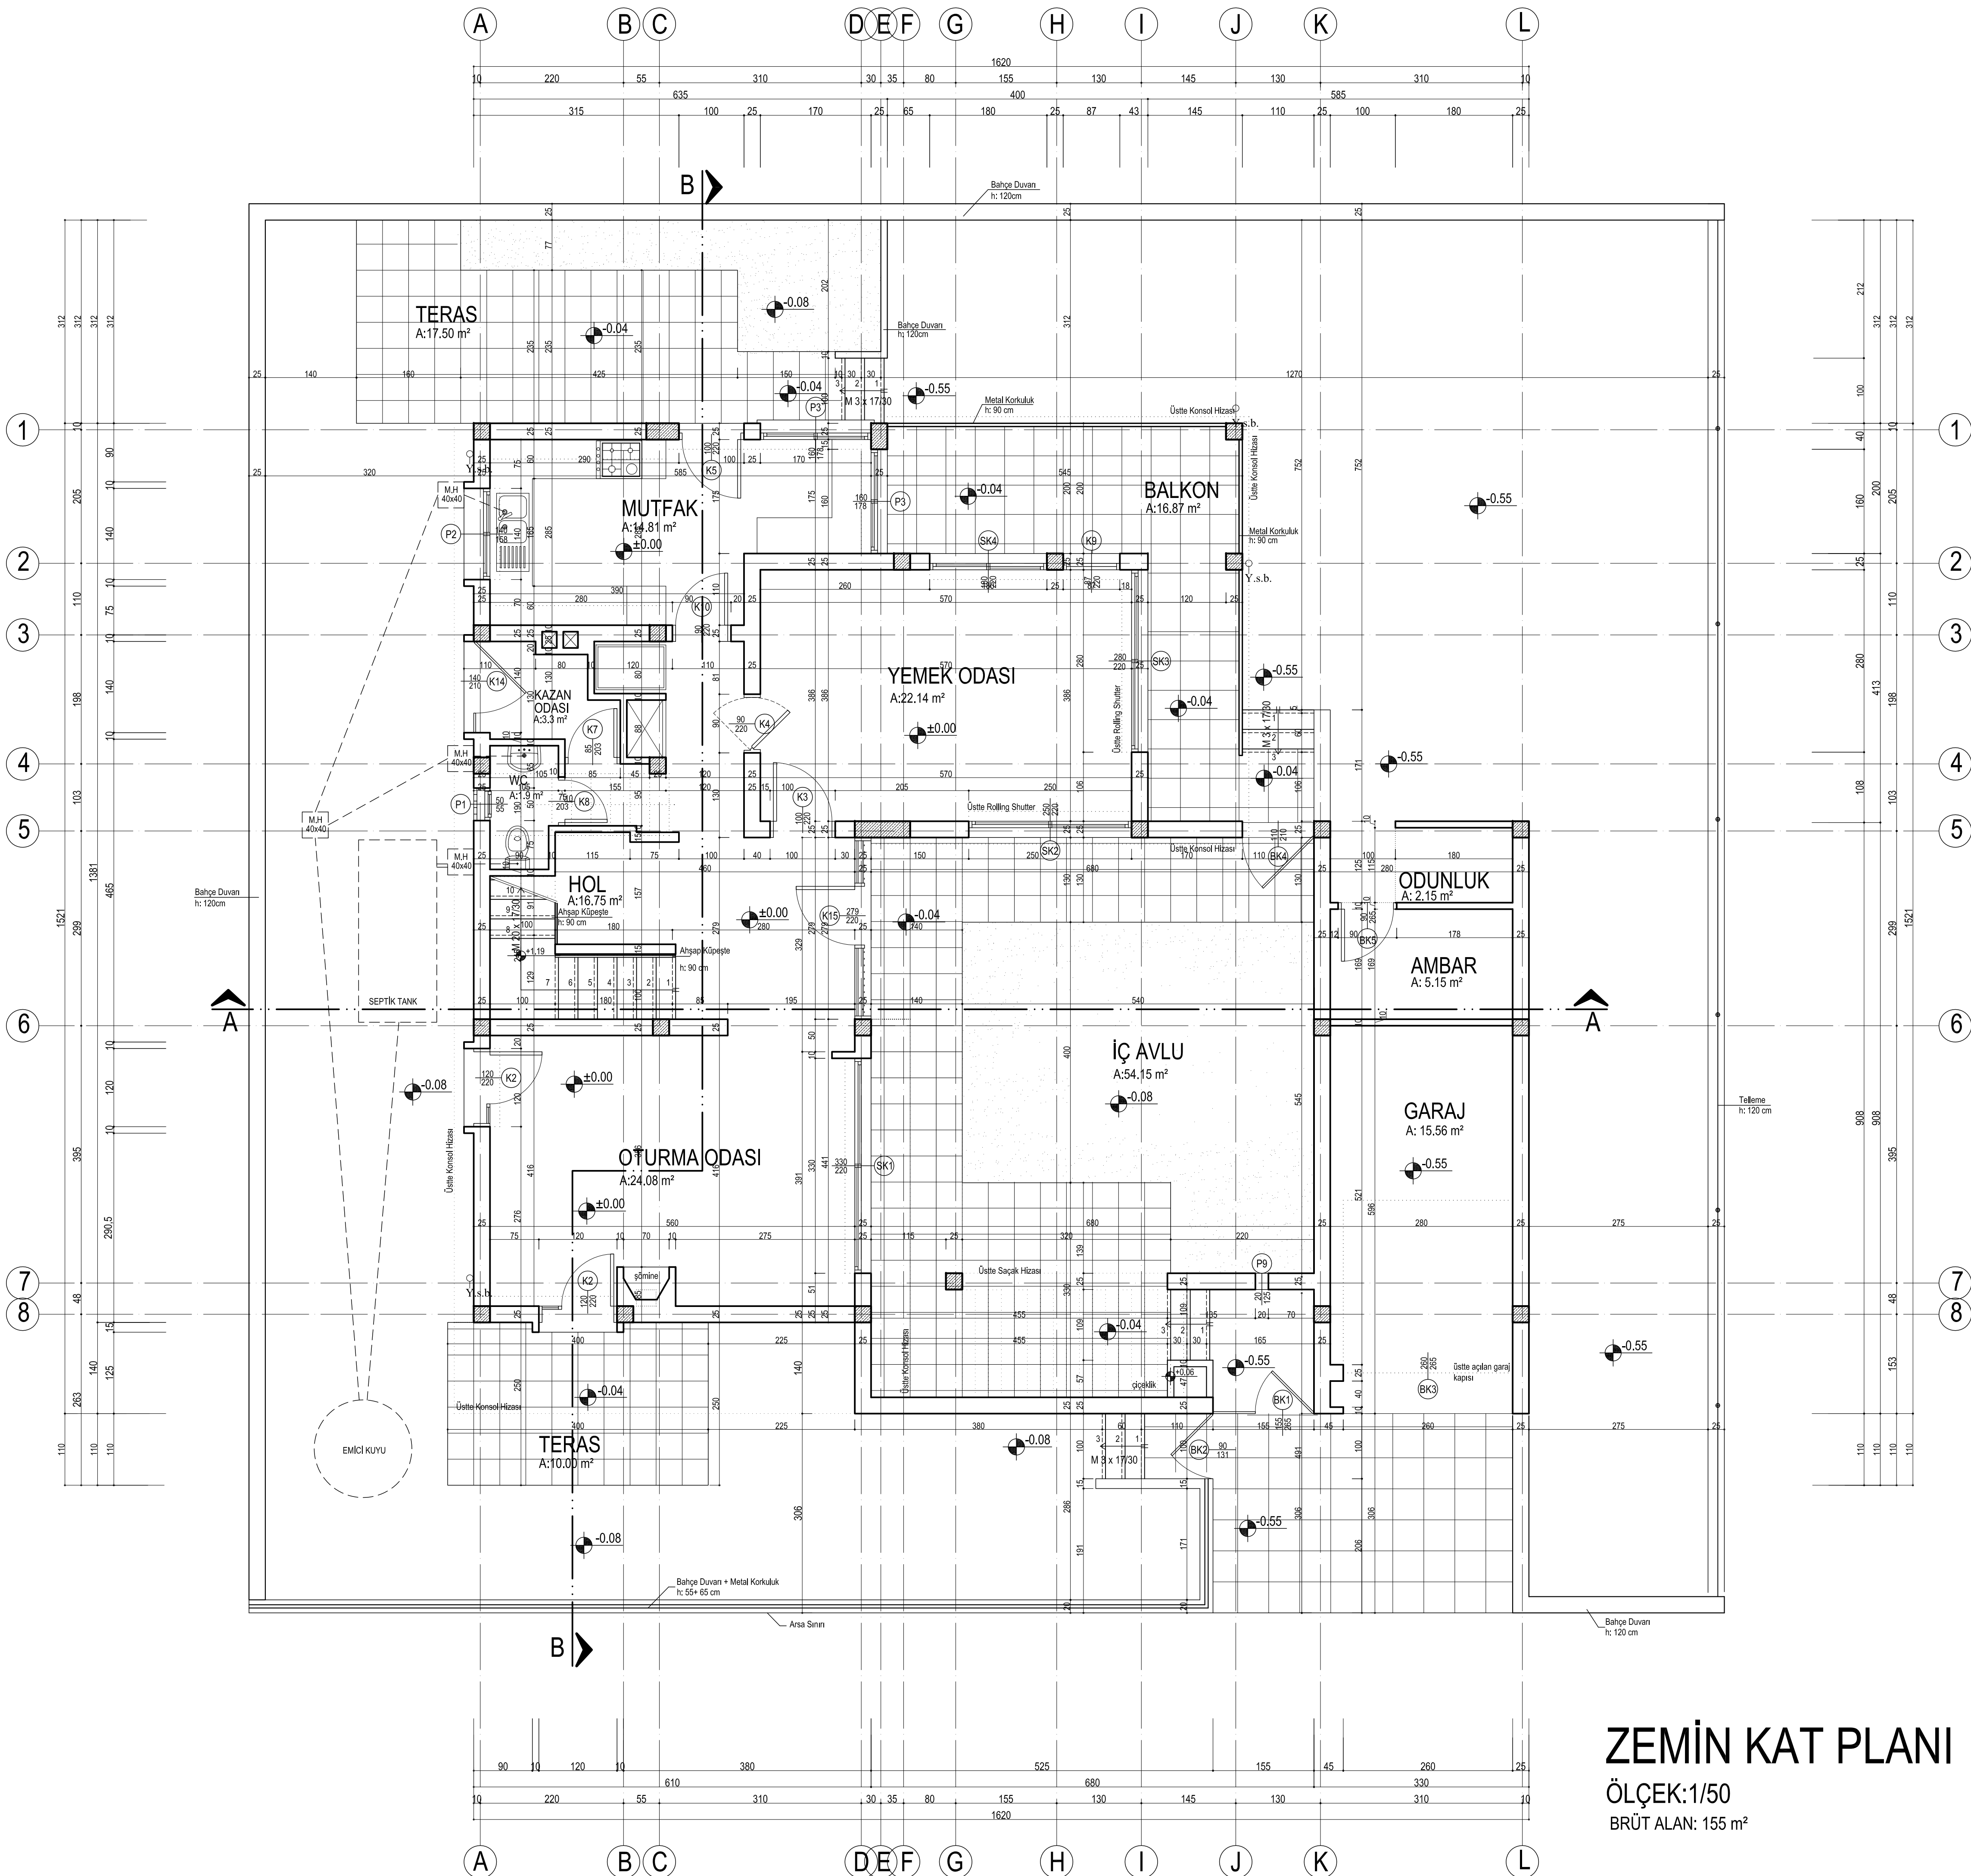

..... 'ya
AİT KONUT POJESİ

MİMARİ: Ahmet V. Beaheddin

PAFTA ZEMİN KAT PLANI

ÇİZEN


TARİH

PAFTA No:
M02

ÖLÇEK: 1/50

I. KAT MAHAL TABLOSU

MAHAL	YER	DUVAR	TAVAN
Yatak Odası	Hali	Sıva + Boya	Sıva + Boya
Dikiş Odası	Hali	Sıva + Boya	Sıva + Boya
Banyo	Mermer	Fayans	Sıva + Boya
Hol	Hali	Sıva + Boya	Sıva + Boya
Teras	Mermer	Sıva + Boya	-

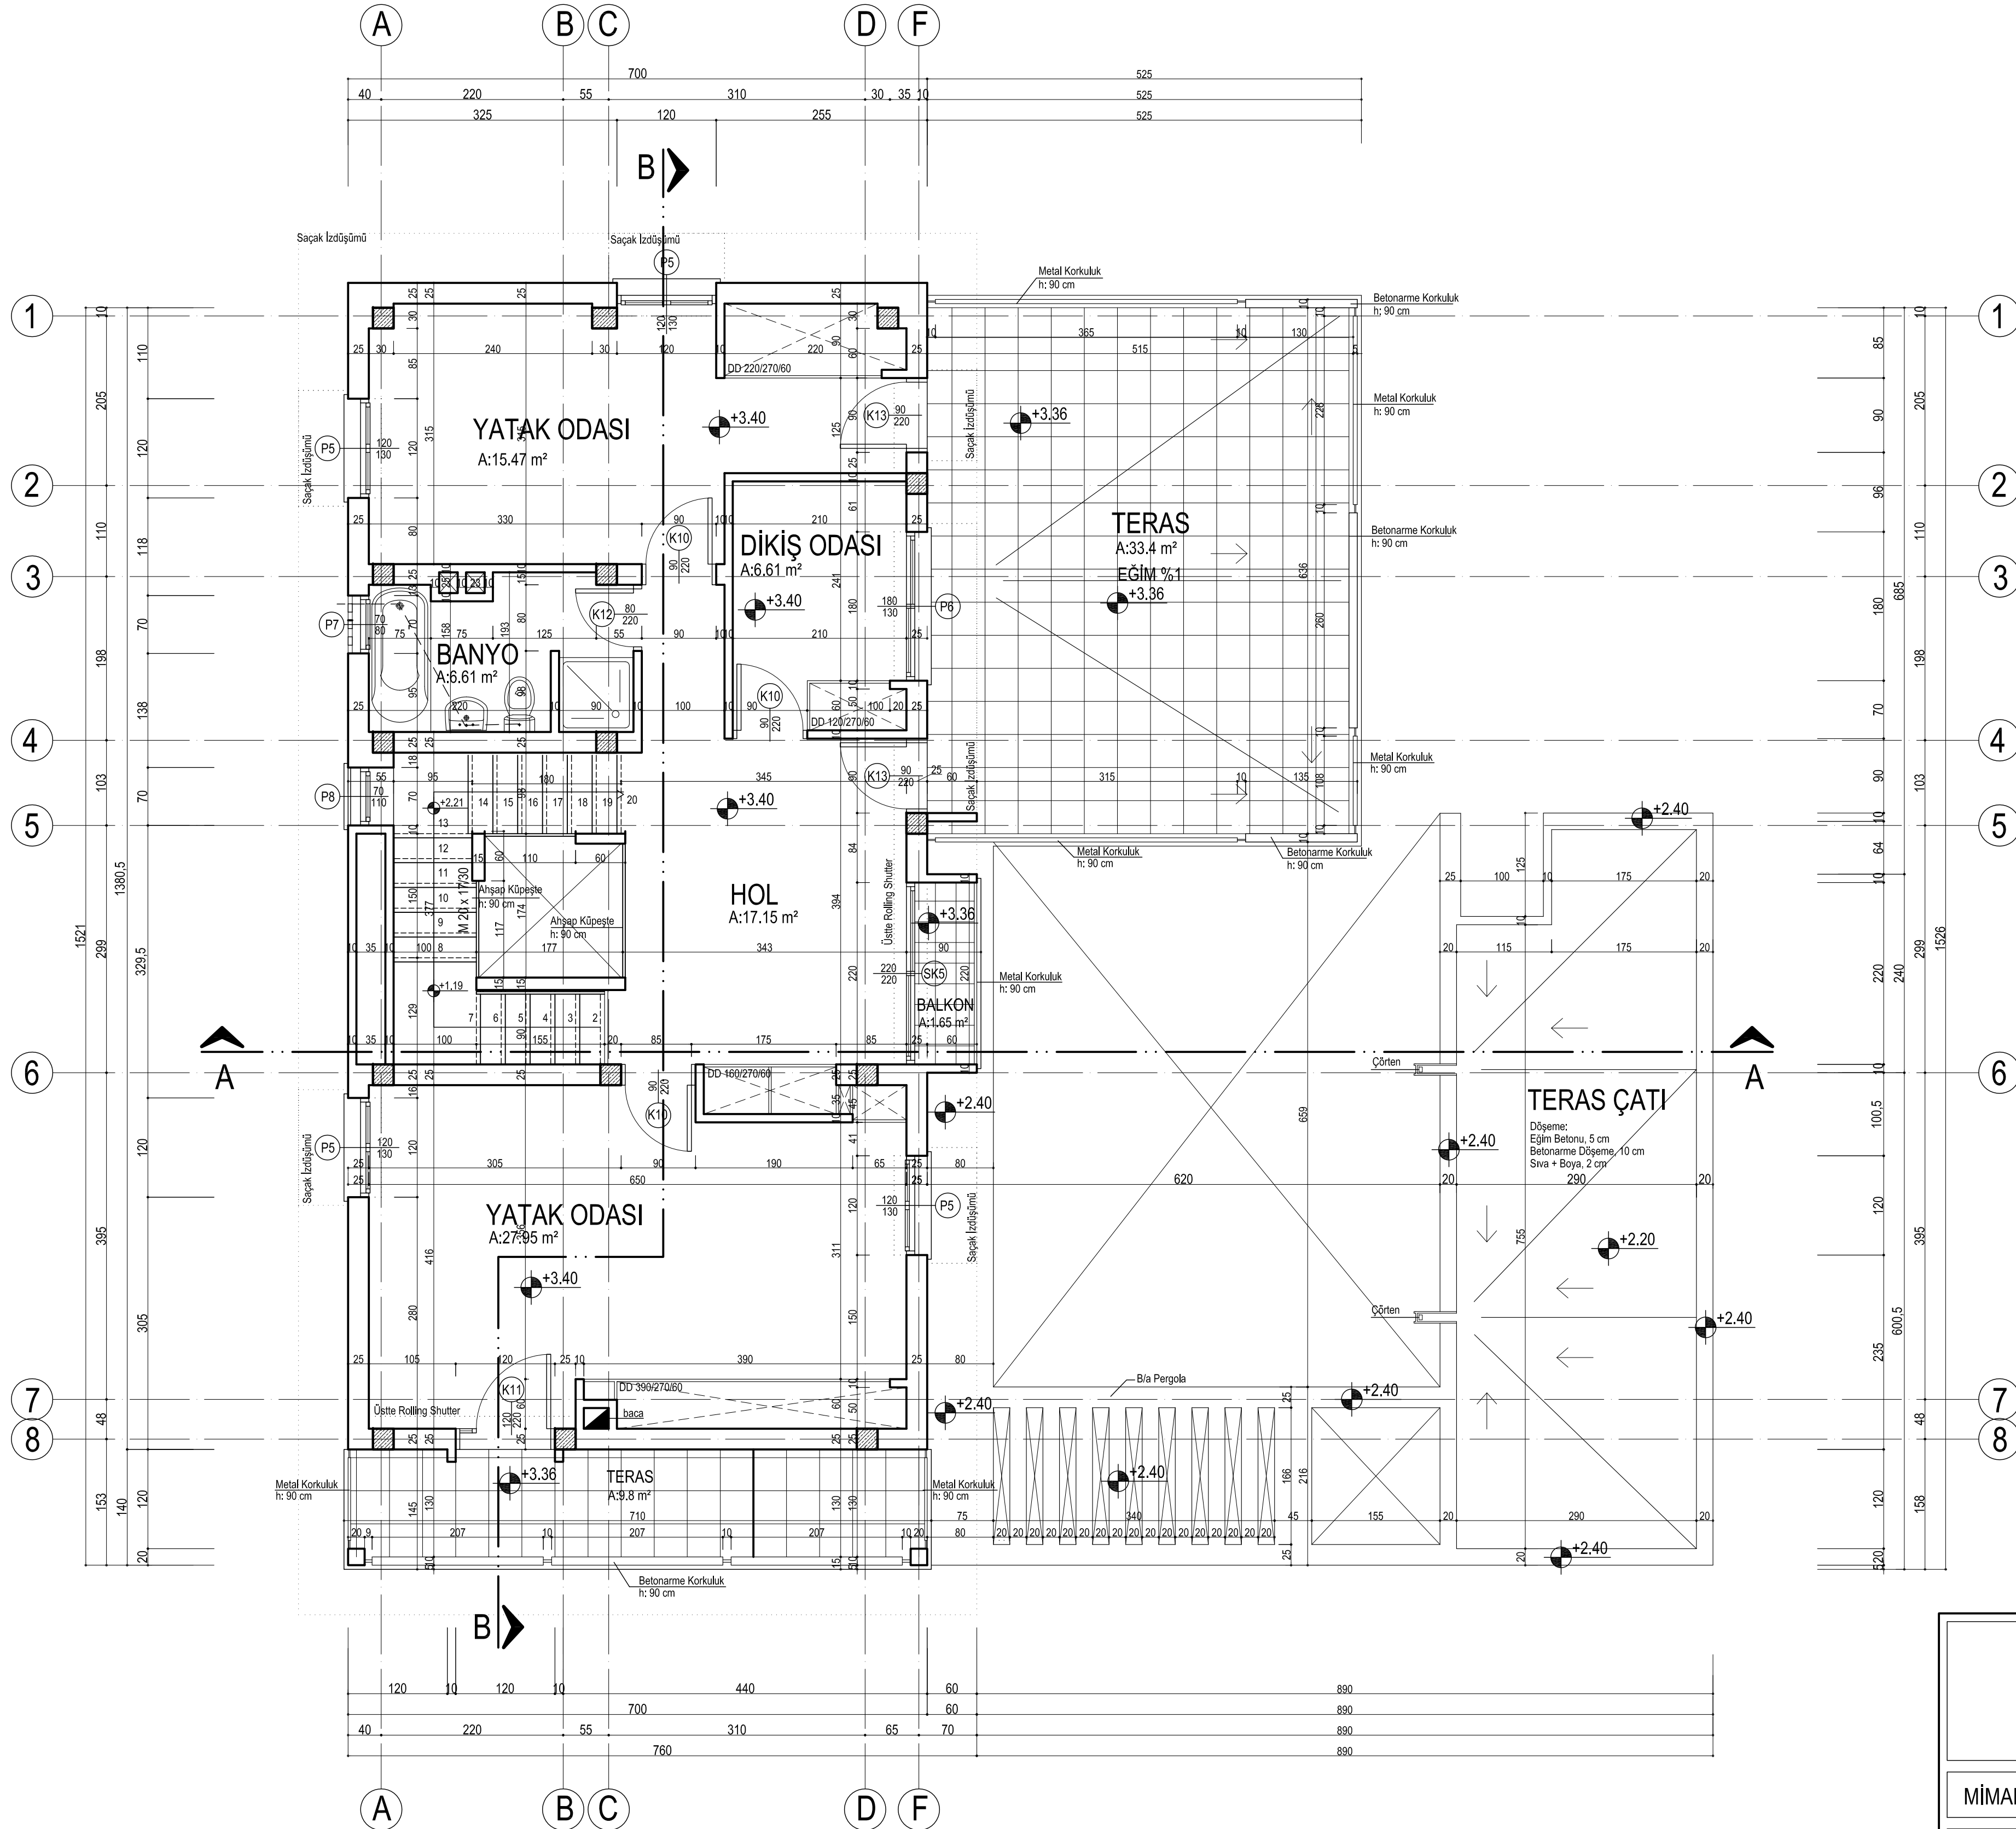

1. KAT PLANI

ÖLÇEK:1/50

BRÜT ALAN: 107.7 m²

..... 'ya

AİT KONUT POJESİ

MİMARİ: Ahmet V. Beaheddin


PAFTA I. KAT PLANI

ÇİZEN

TARİH


PAFTA No:
M03

ÖLÇEK:1/50

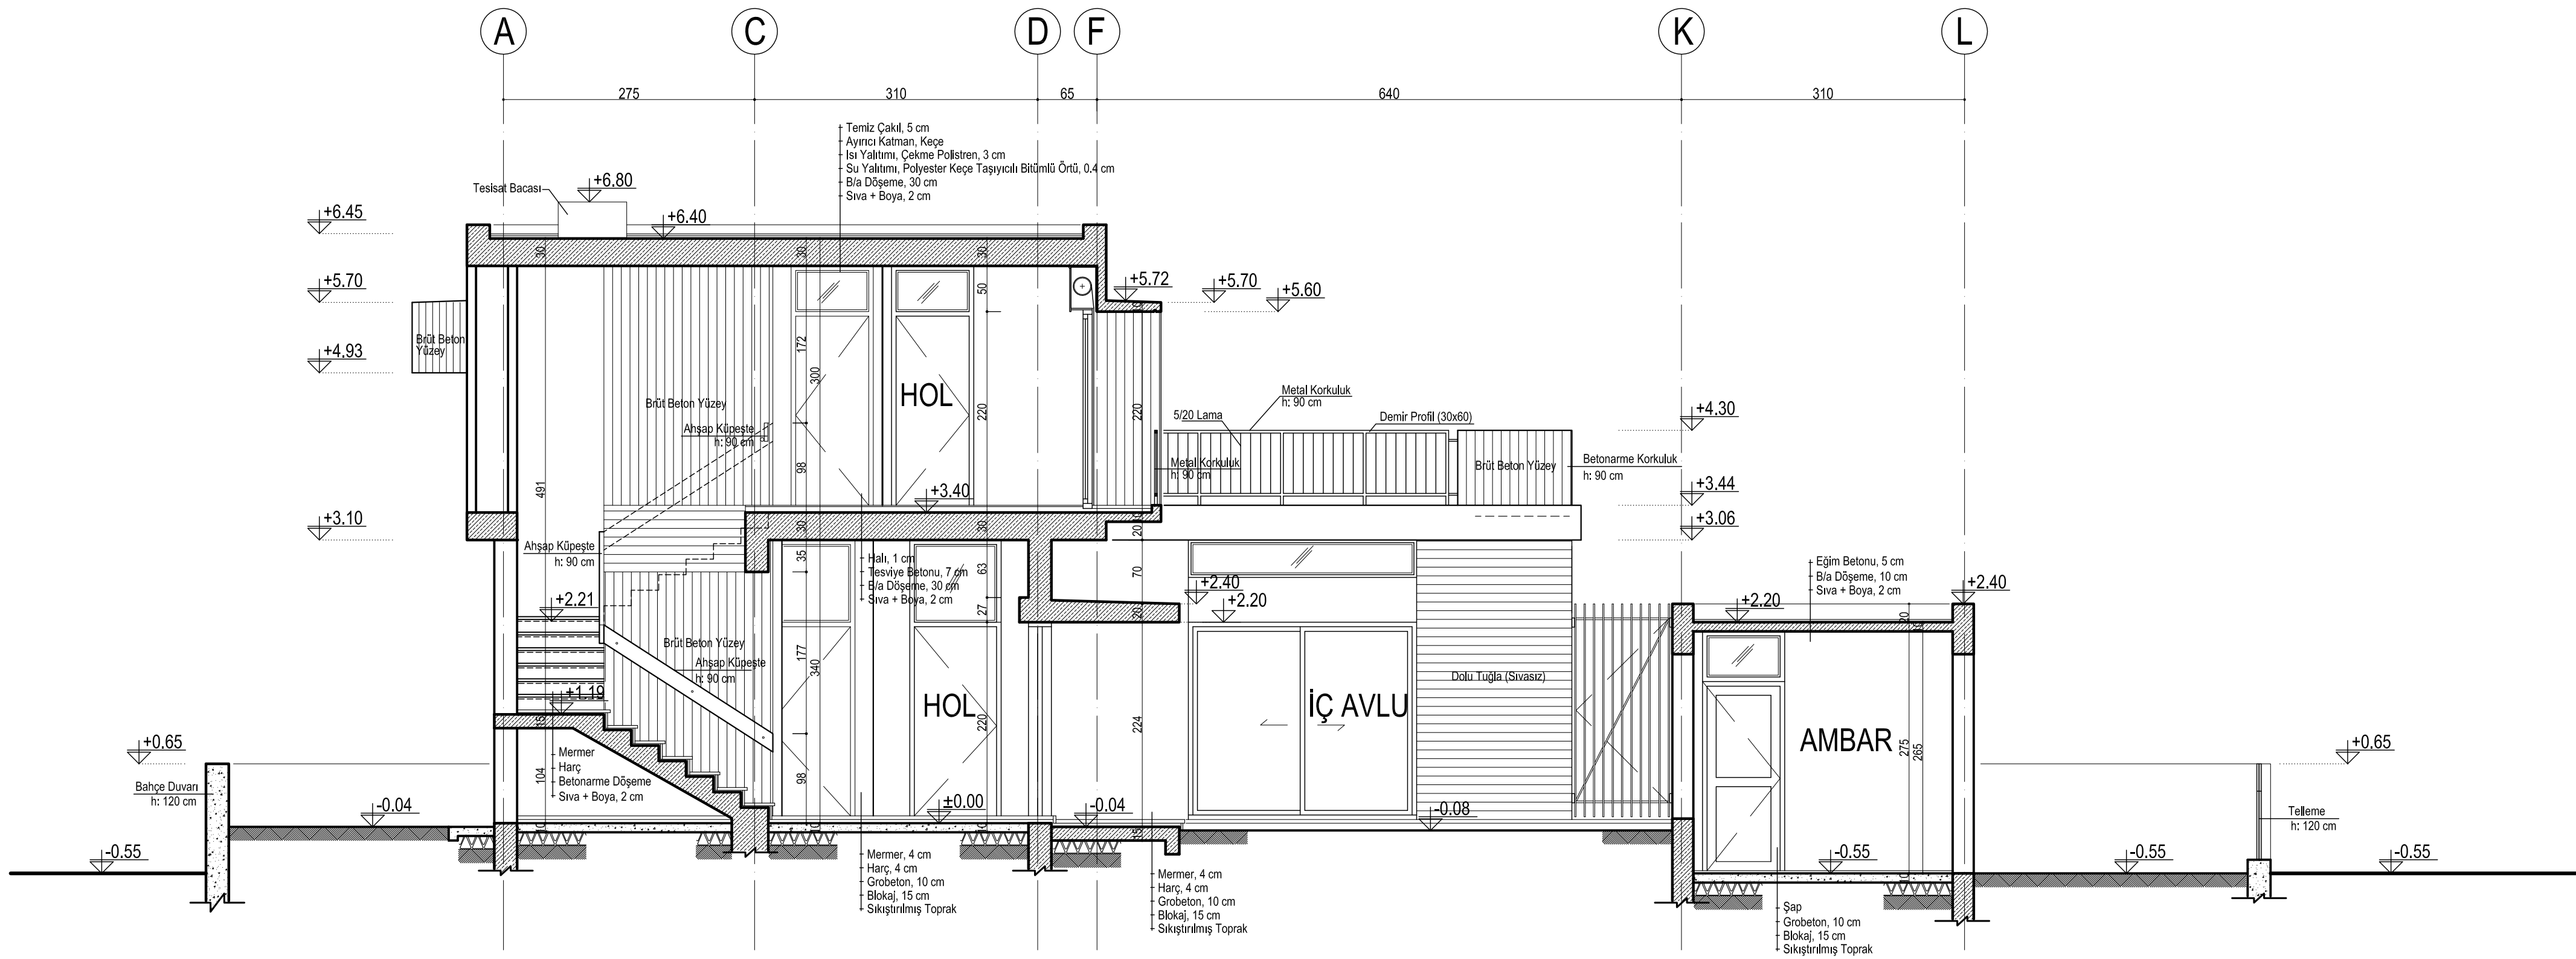

A-A KESİTİ

Ölçek: 1/50

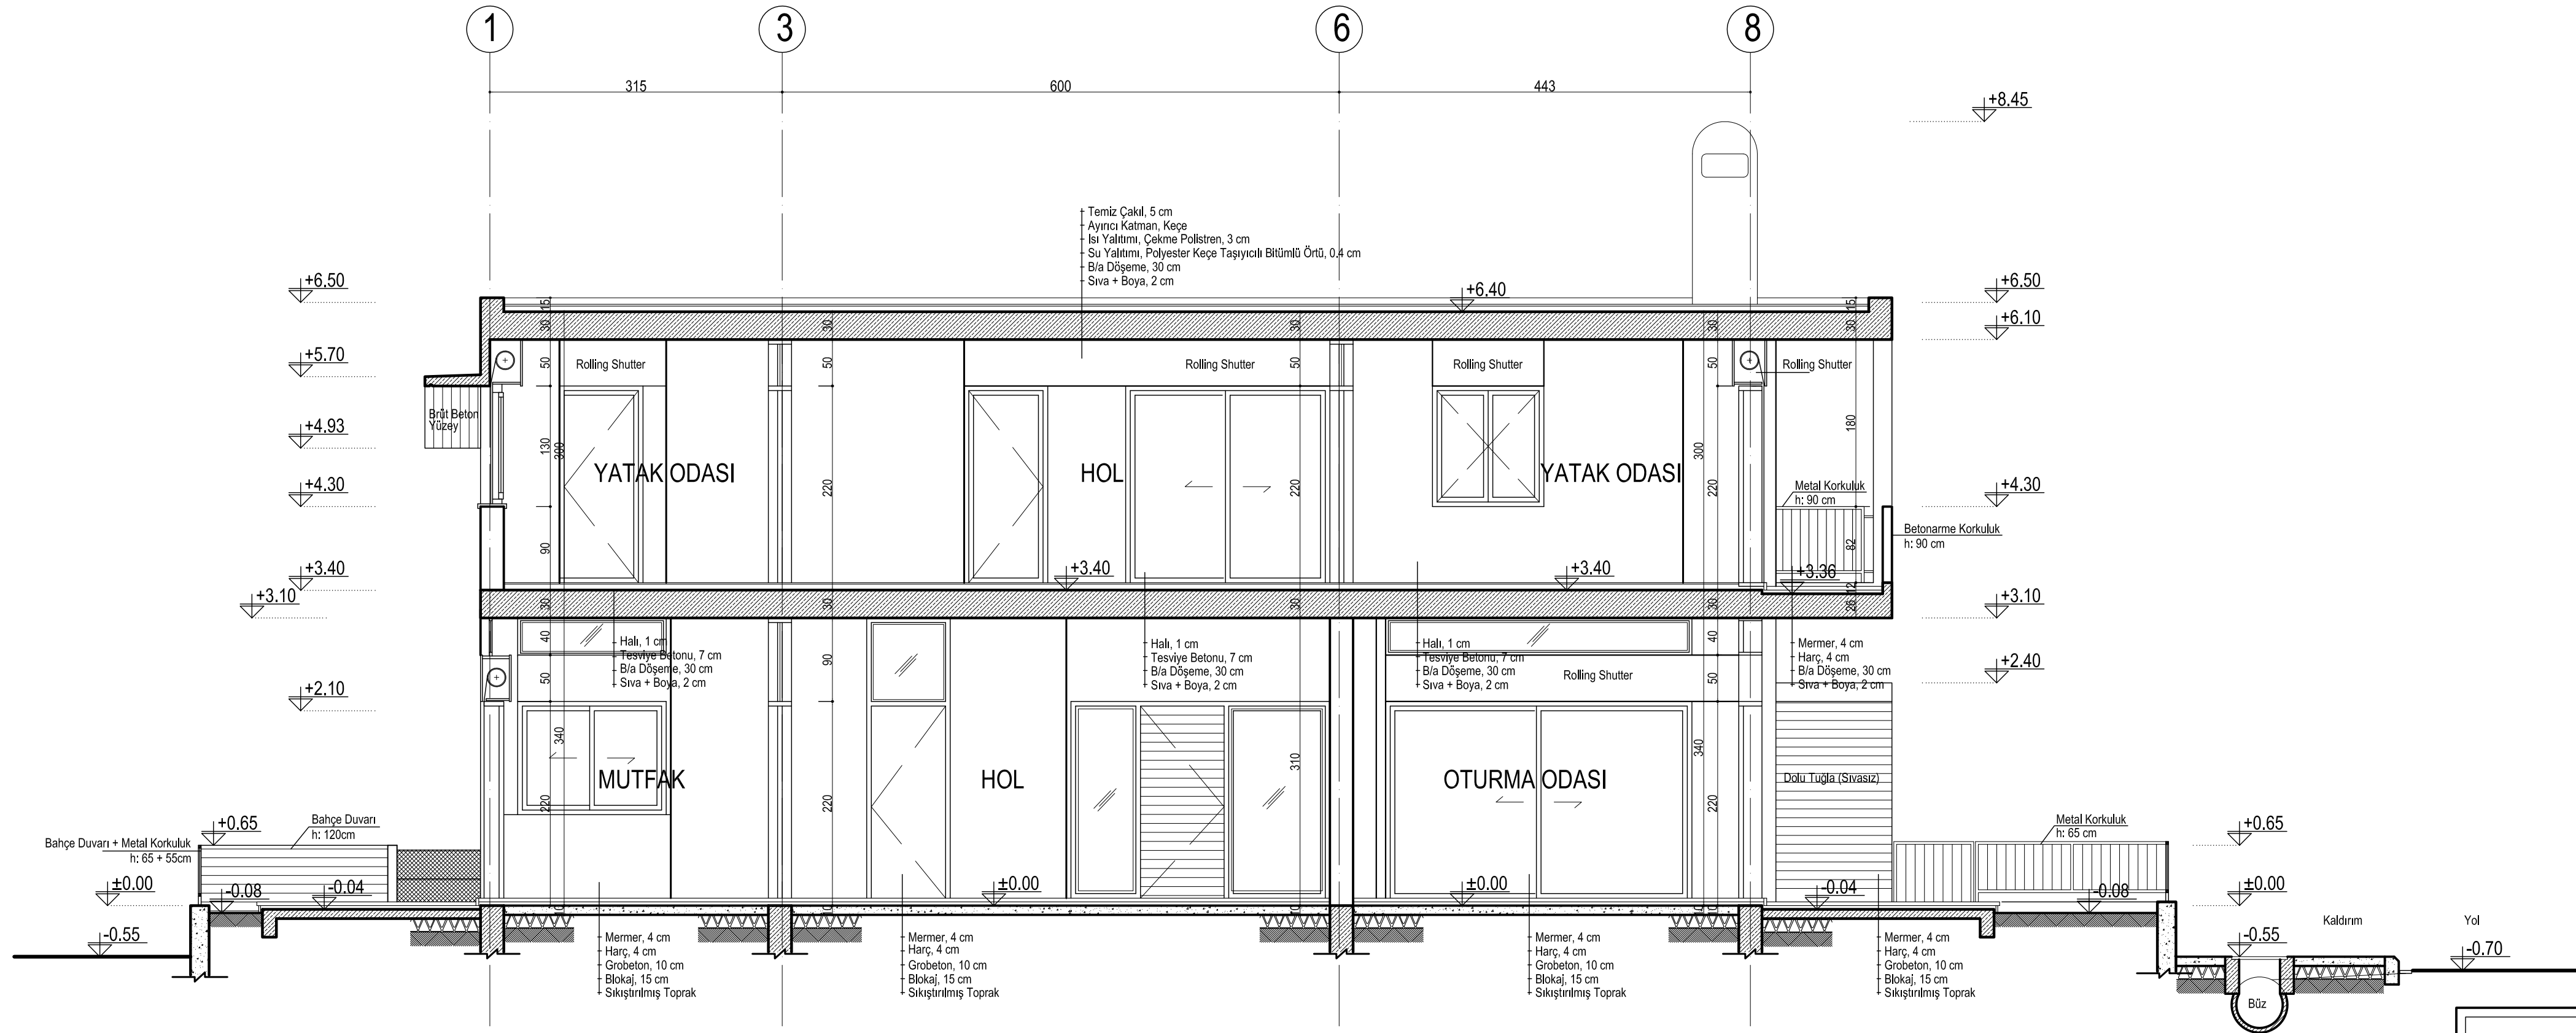

B-B KESİTİ

Ölçek: 1/50

..... 'ya
AİT KONUT PROJESİ

MİMARİ: Ahmet V. Beaheddin


PAFTA KESİTLER

ÇİZEN


TARİH

PAFTA No:
M04

ÖLÇEK:1/50

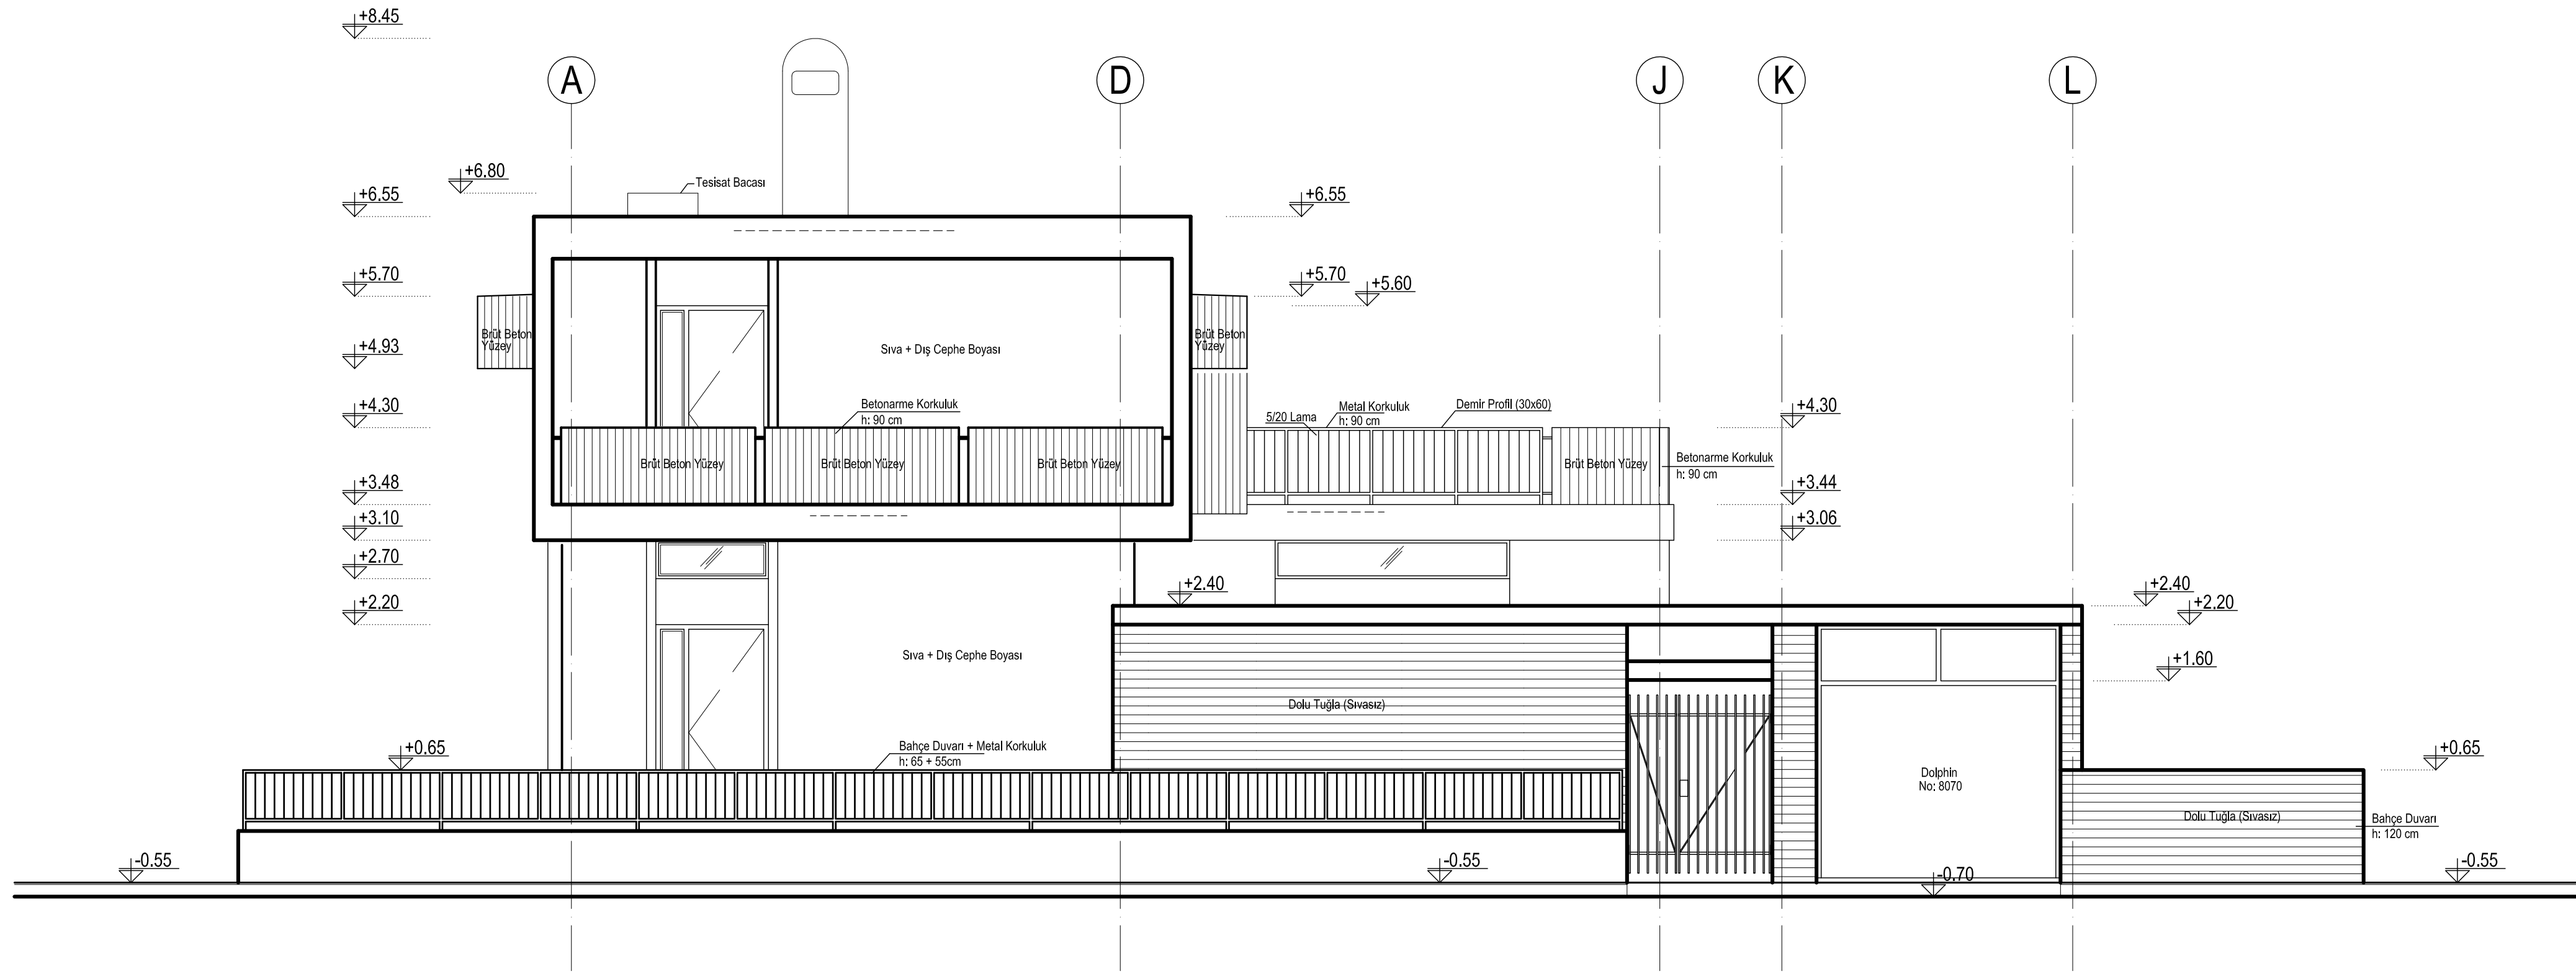

KUZEY CEPHESİ
ÖLÇEK:1/50

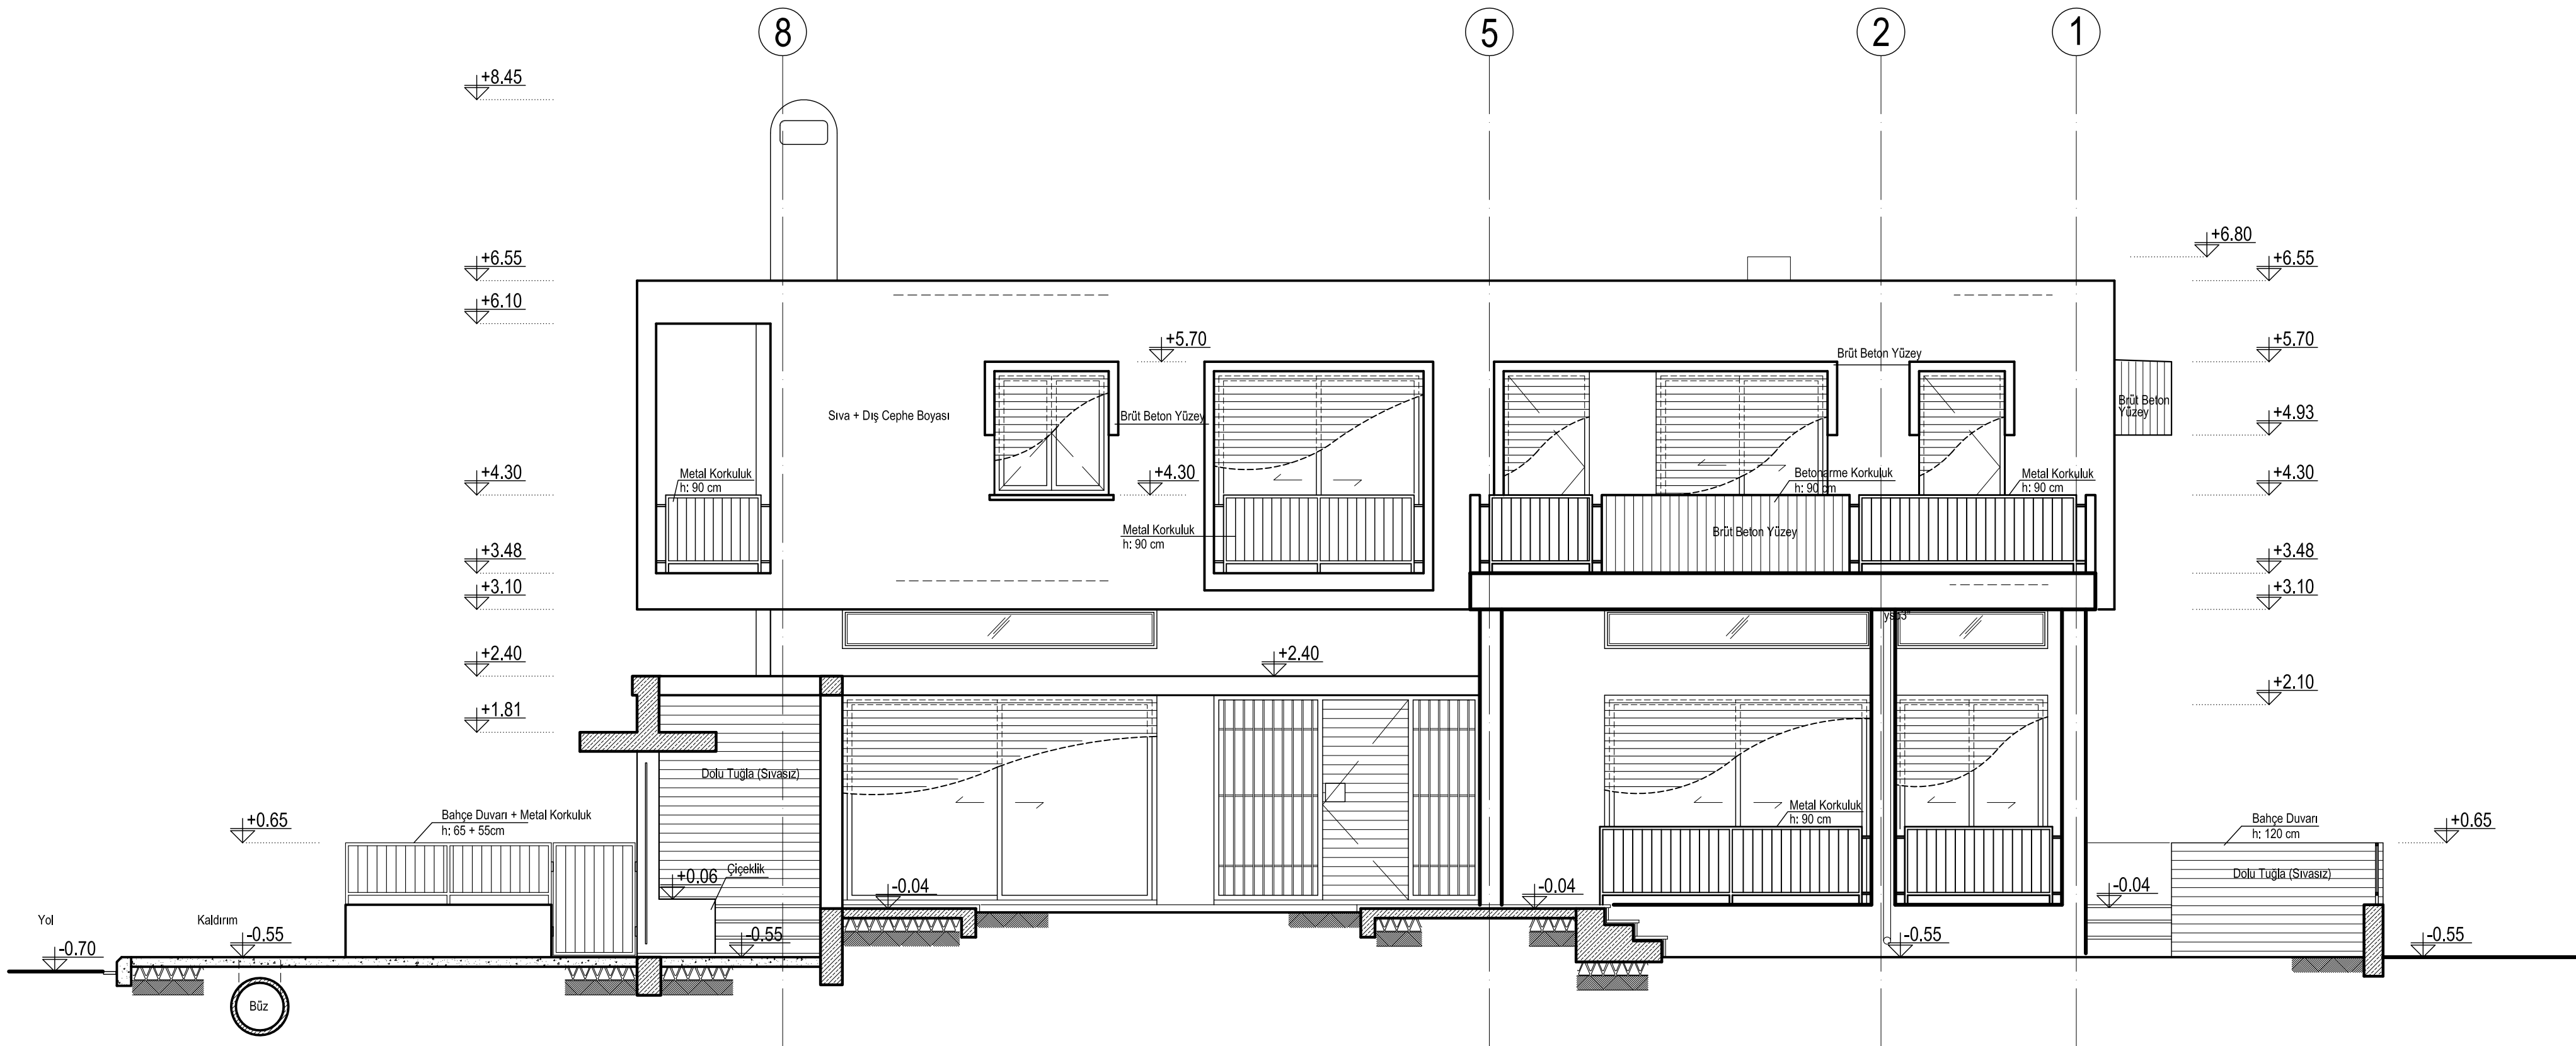

BATI CEPHESİ
ÖLÇEK:1/50

..... 'ya
AİT KONUT PROJESİ

MİMARİ: Ahmet V. Beaheddin

PAFTA KUZUY VE BATI CEPHESİ


ÇİZEN

TARİH


PAFTA No:

M05

ÖLÇEK:1/50

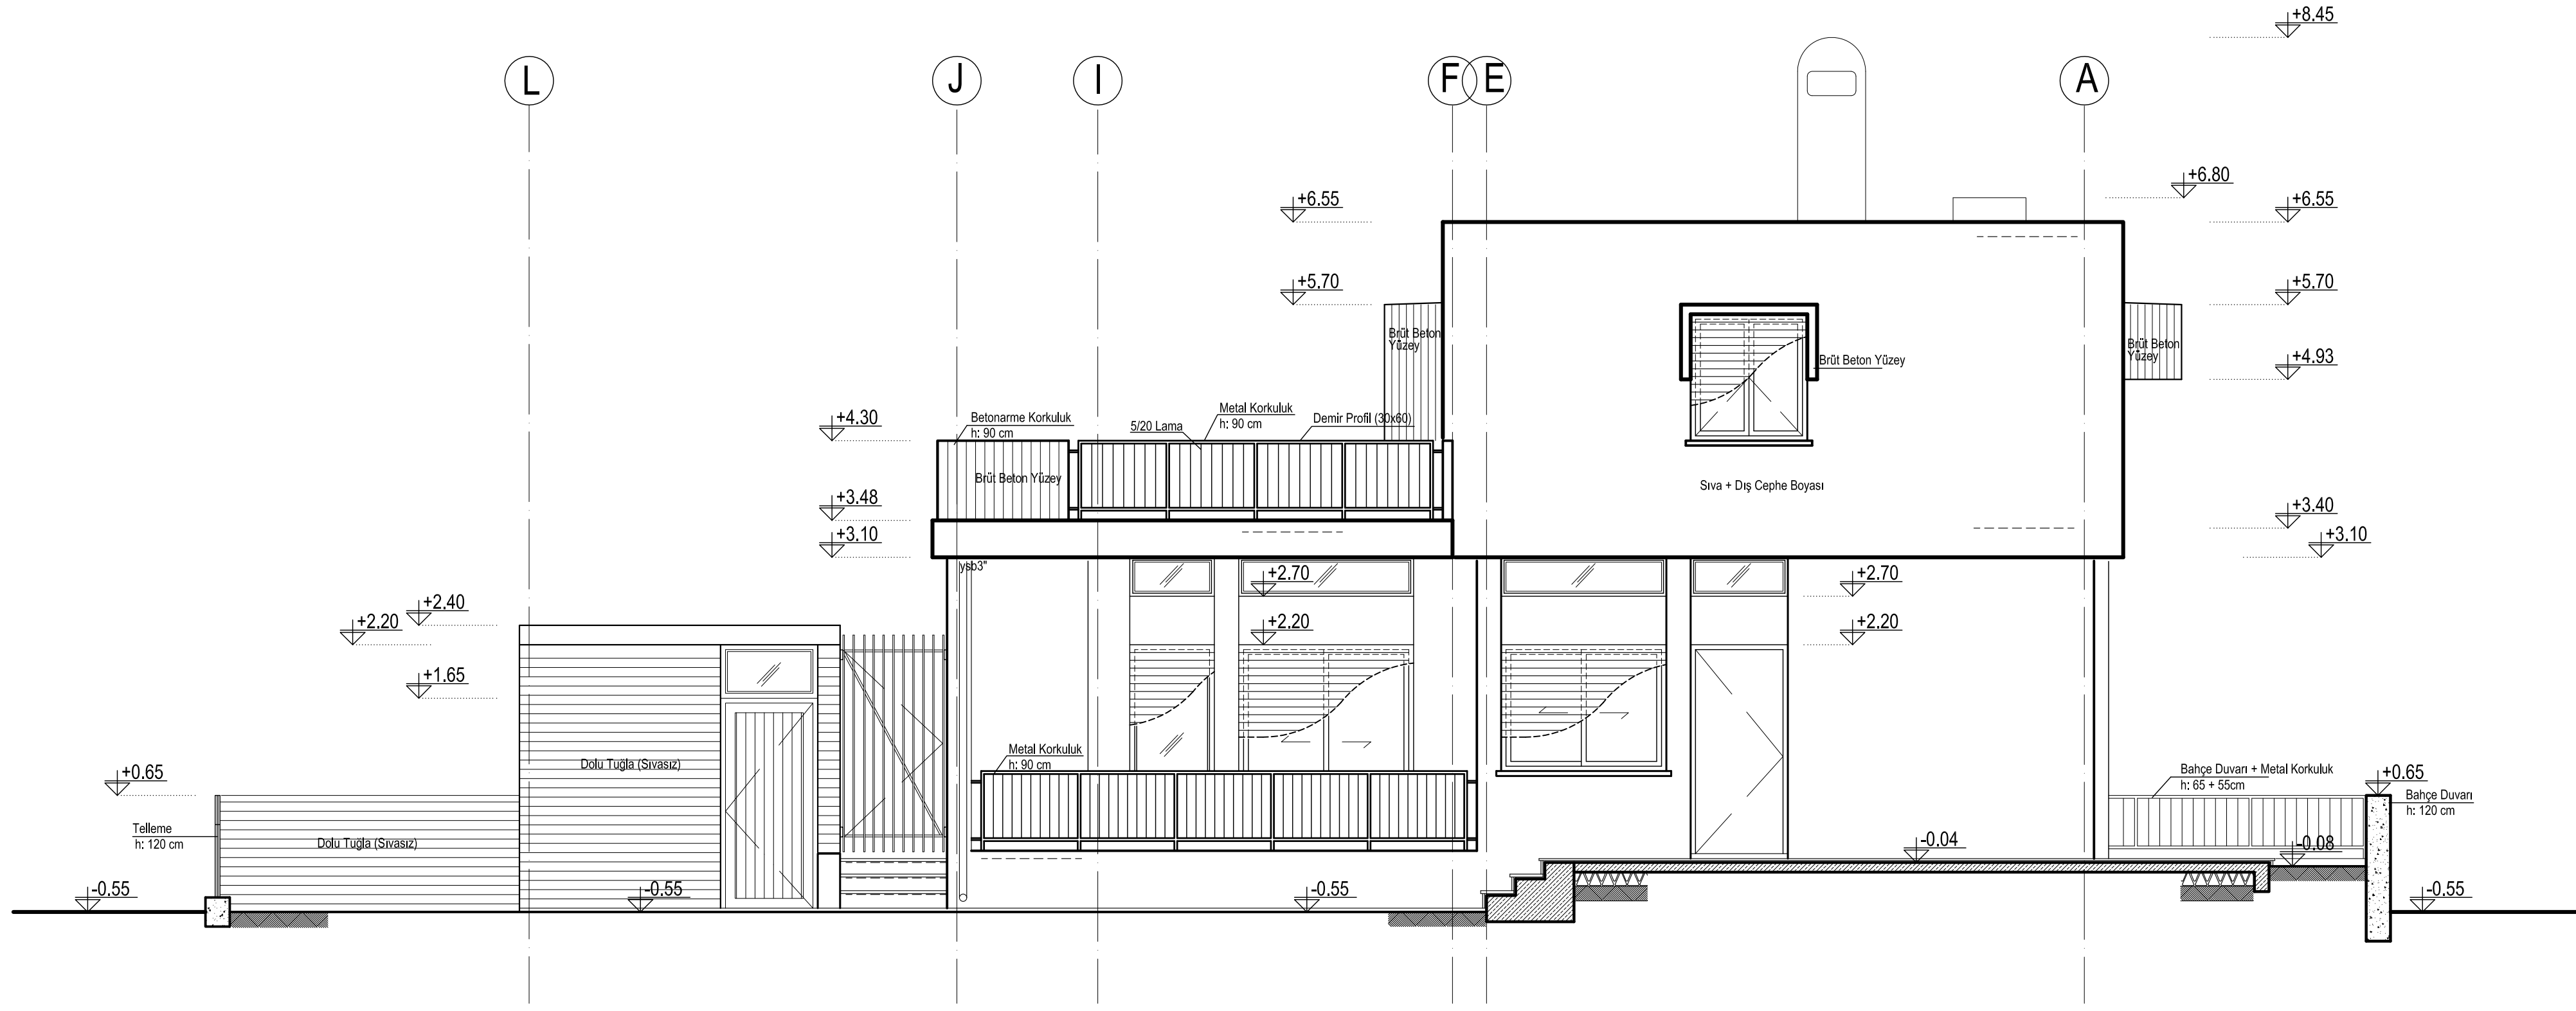

GÜNEY CEPHESİ
ÖLÇEK:1/50

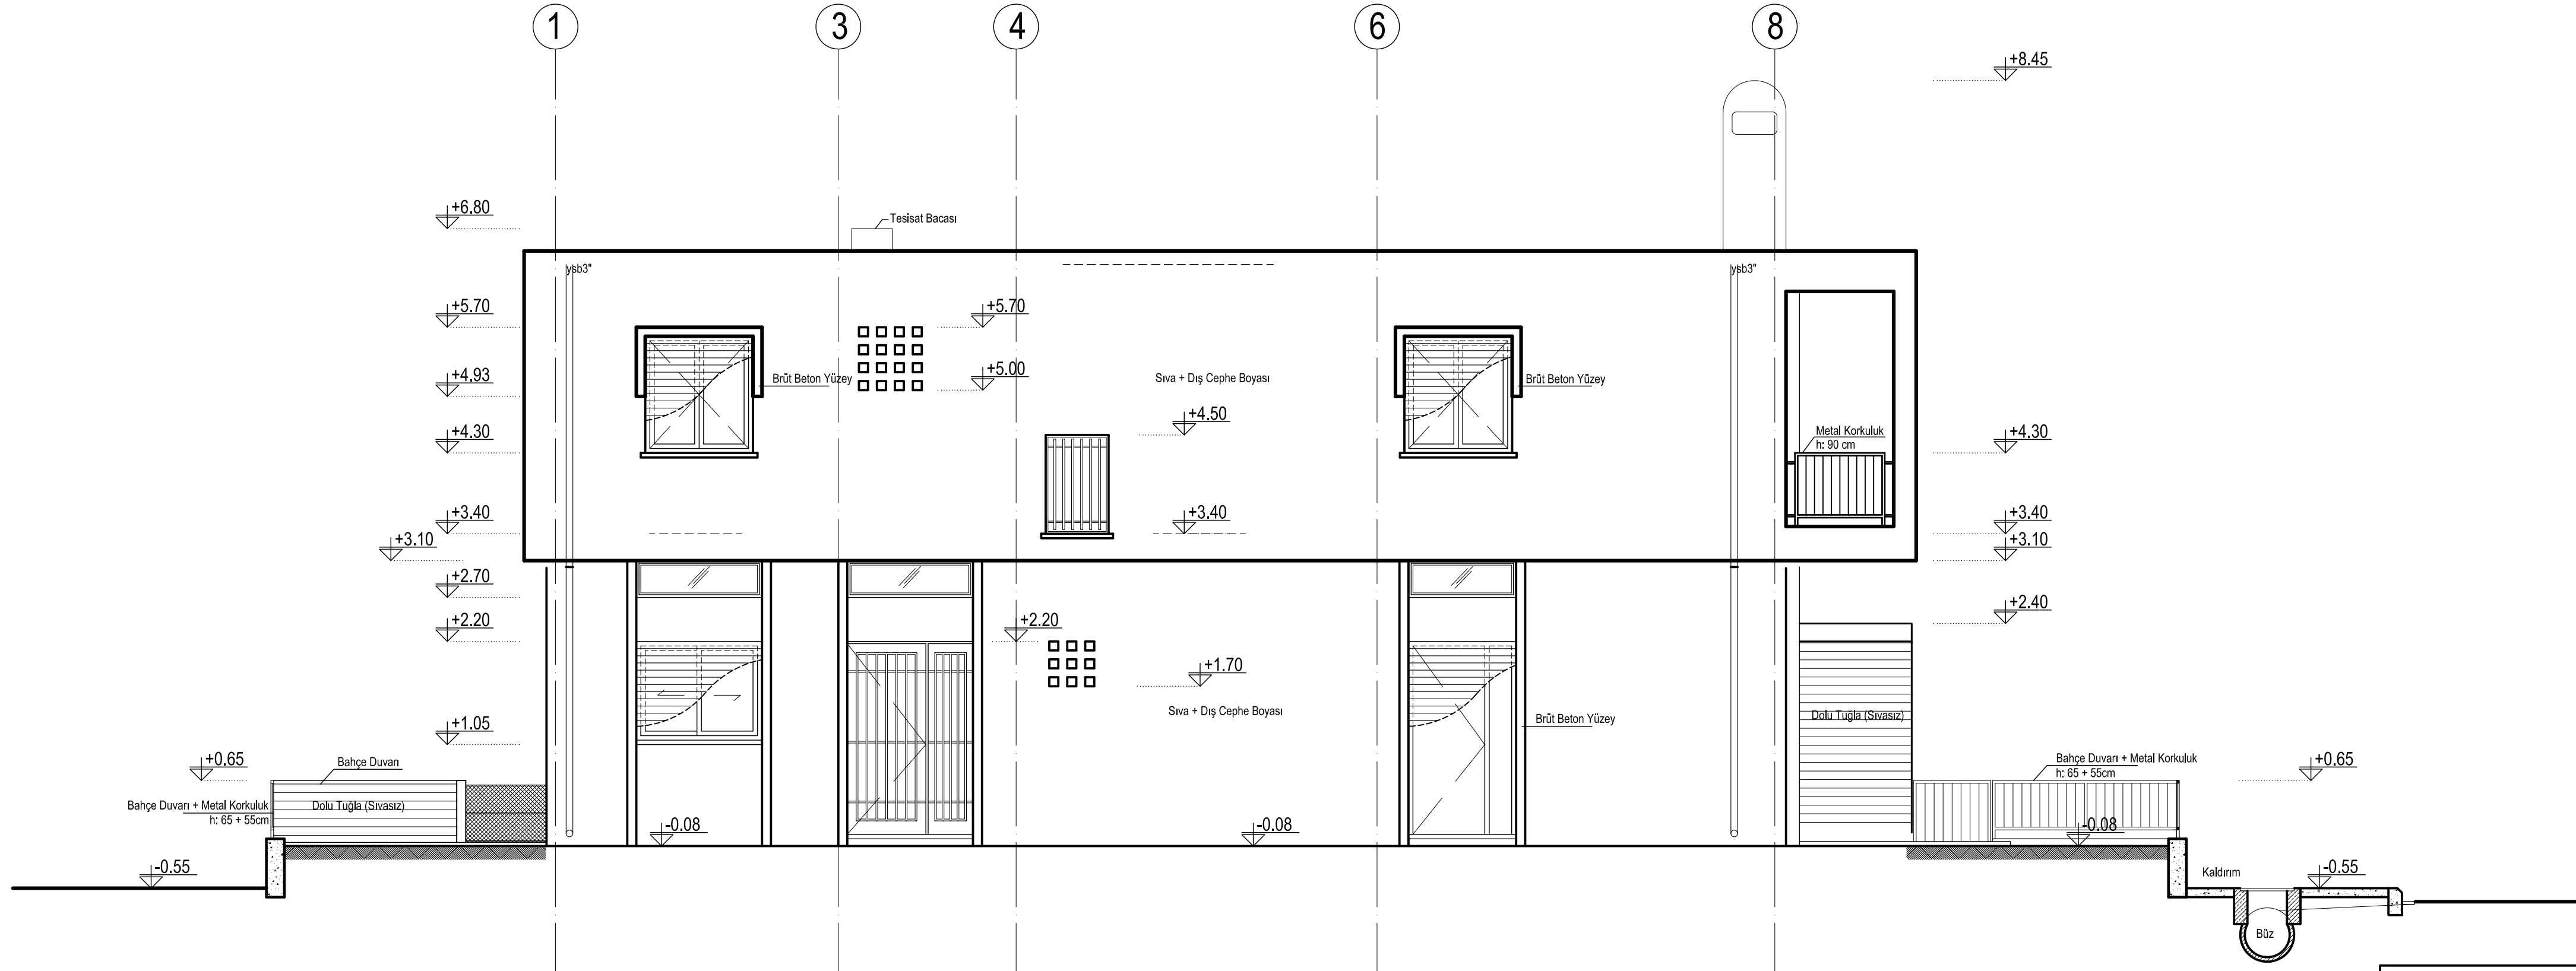

DOĞU CEPHESİ
ÖLÇEK:1/50

..... 'ya
AİT KONUT PROJESİ

MİMARİ: Ahmet V. Beaheddin


PAFTA GÜNEY VE DOĞU CEPHESİ

ÇİZEN


TARİH

PAFTA No:
M06


ÖLÇEK:1/50

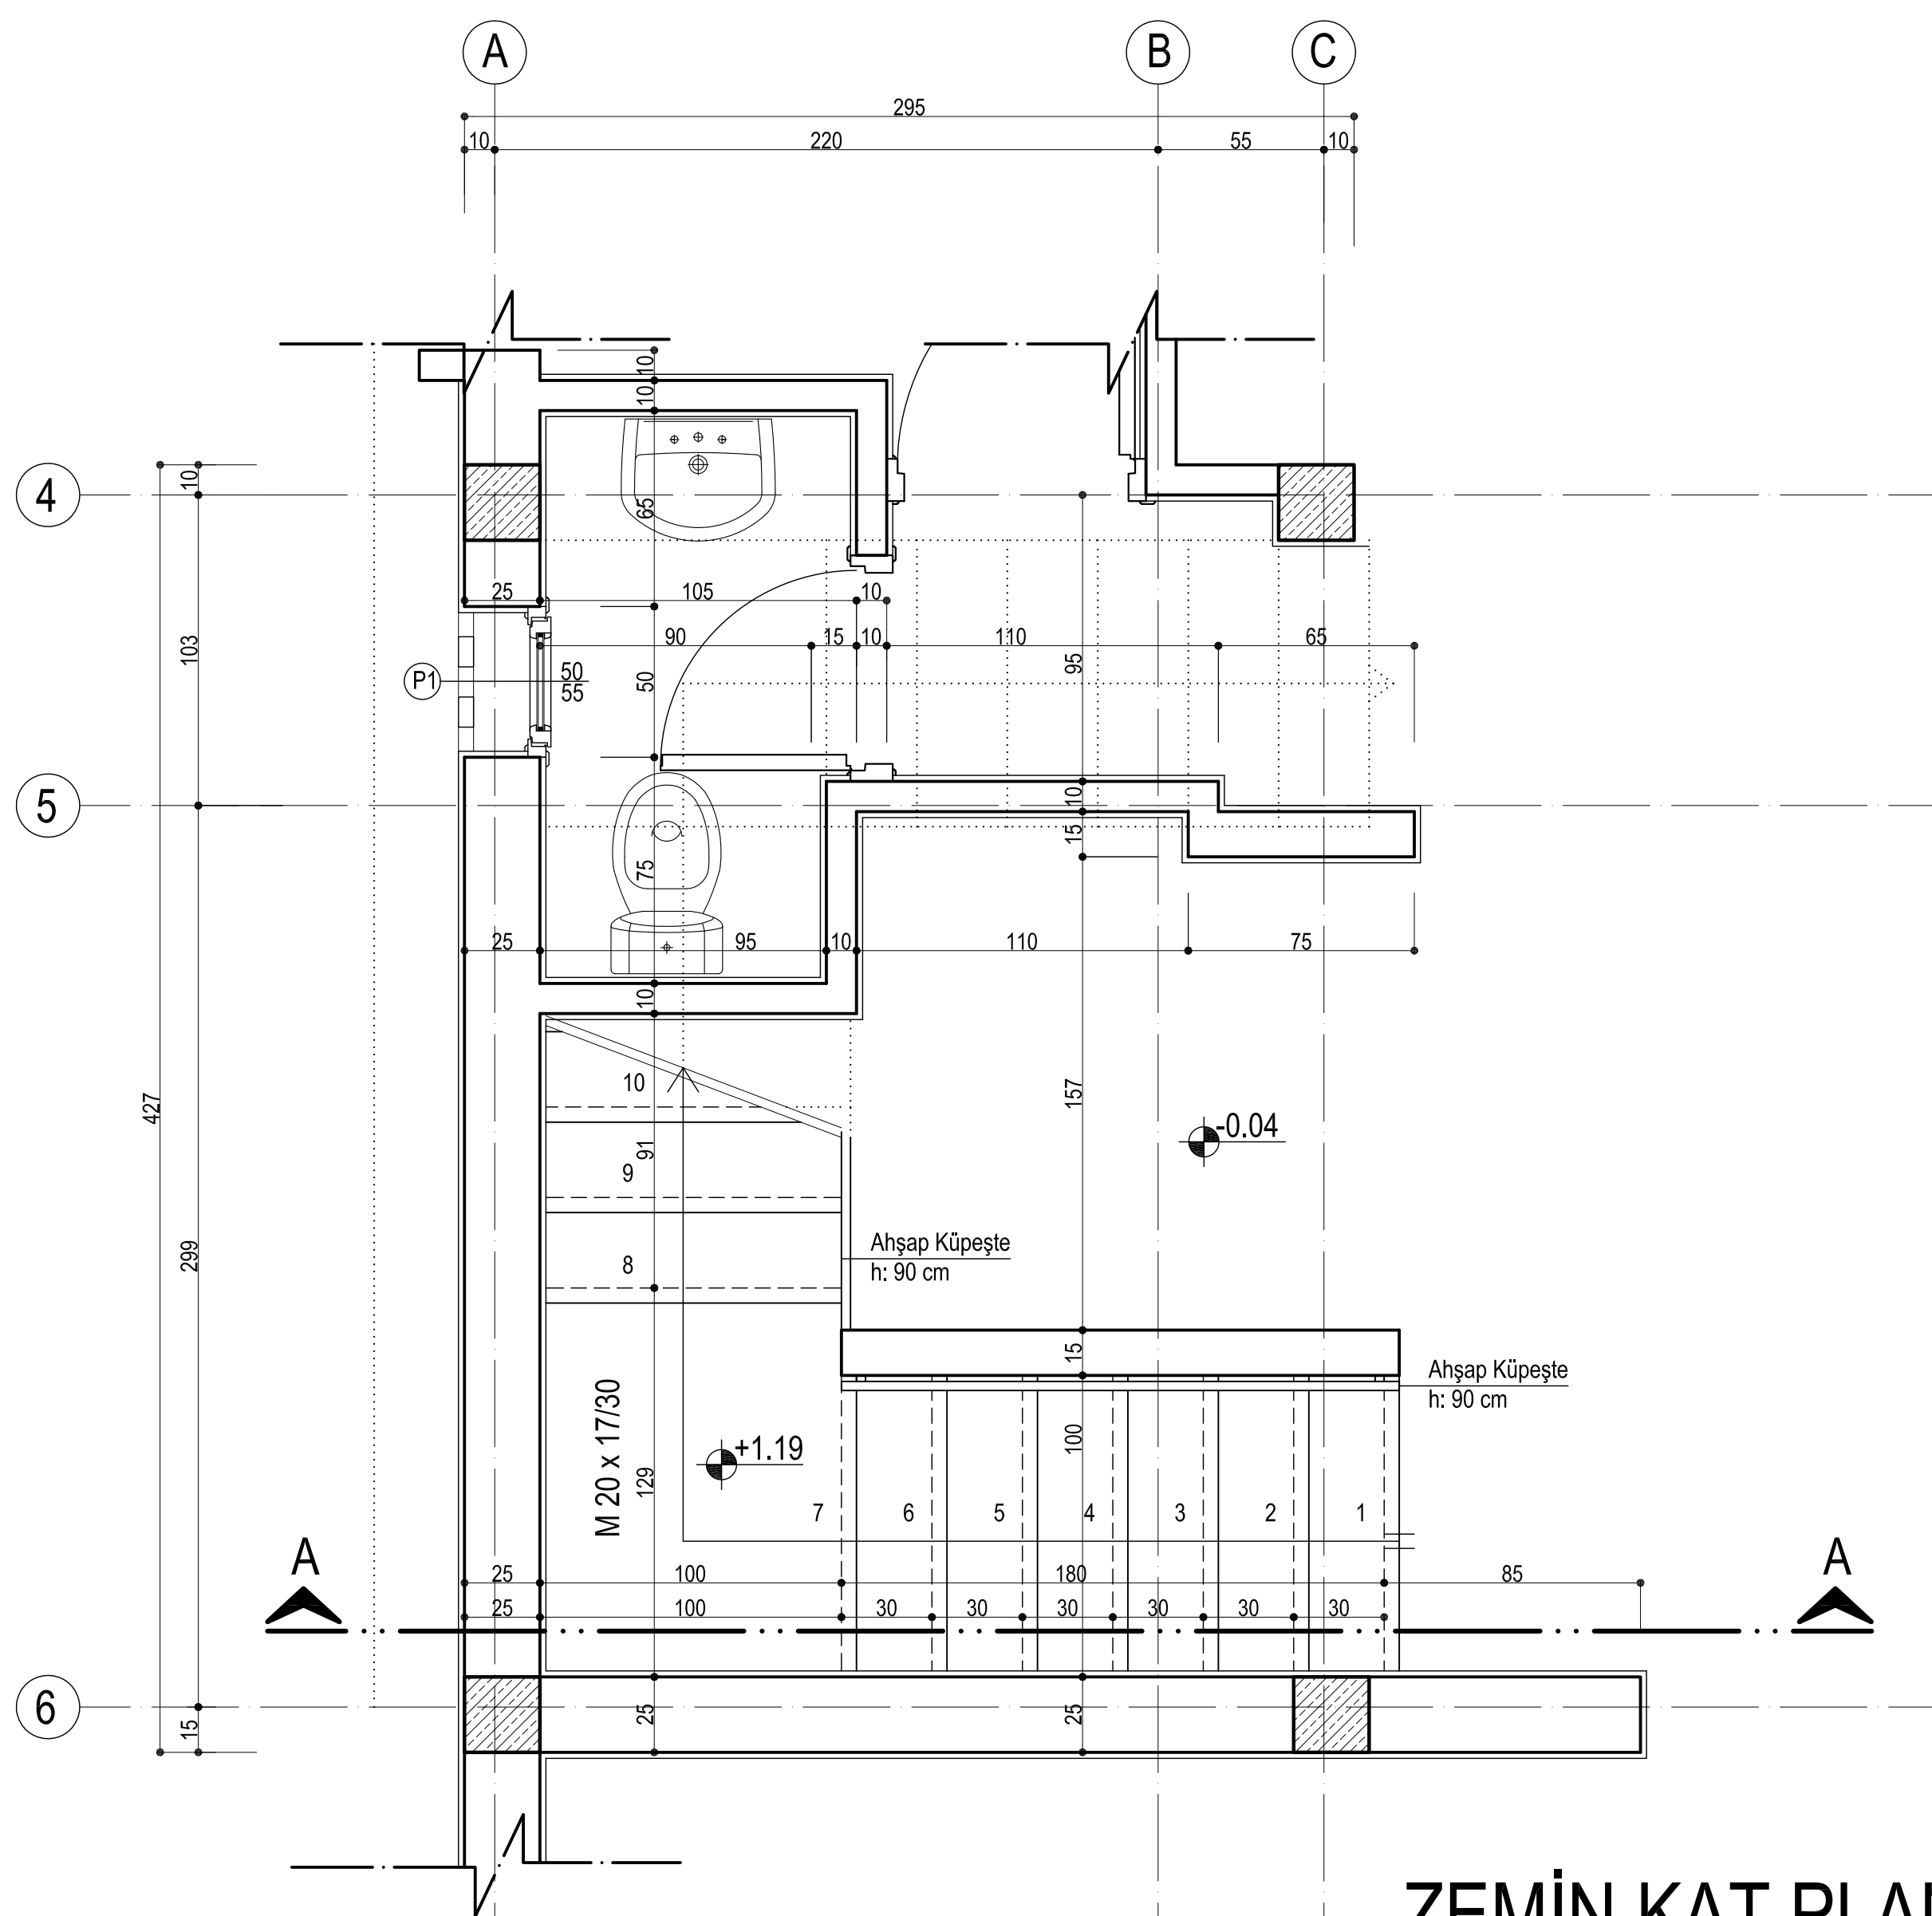

ZEMİN KAT PLANI
ÖLÇEK:1/20

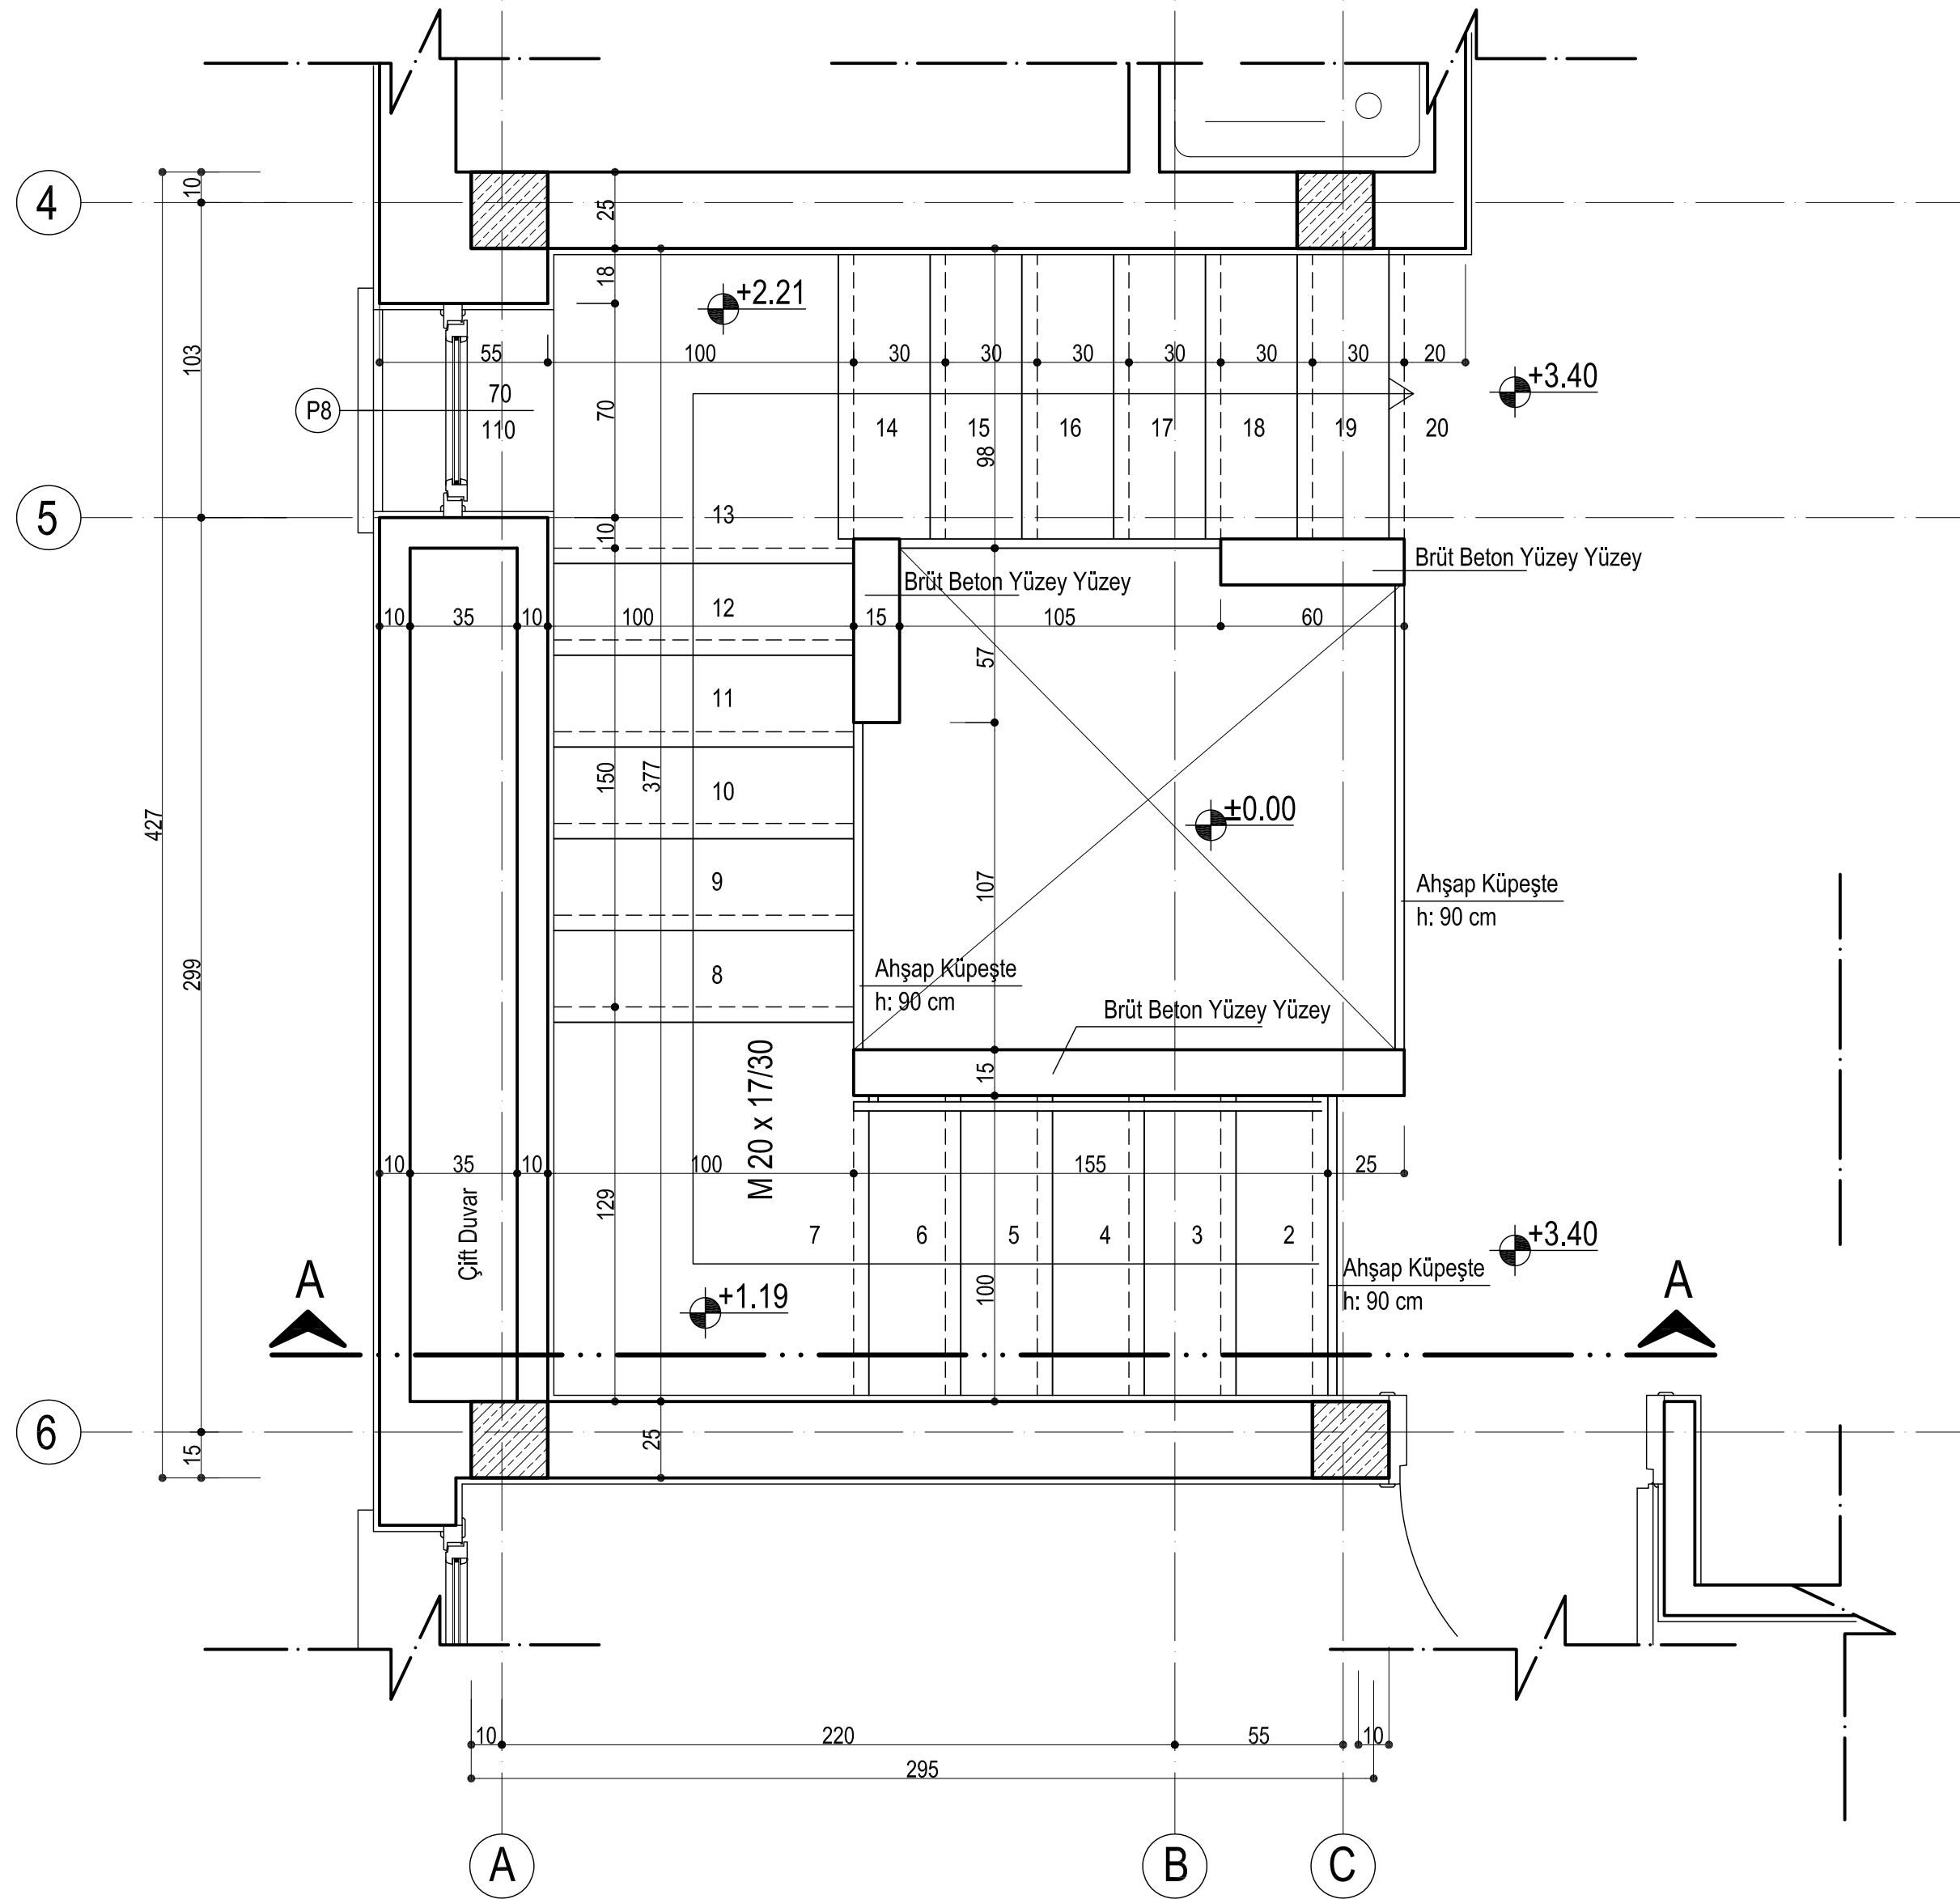

I. KAT PLANI
ÖLÇEK:1/20

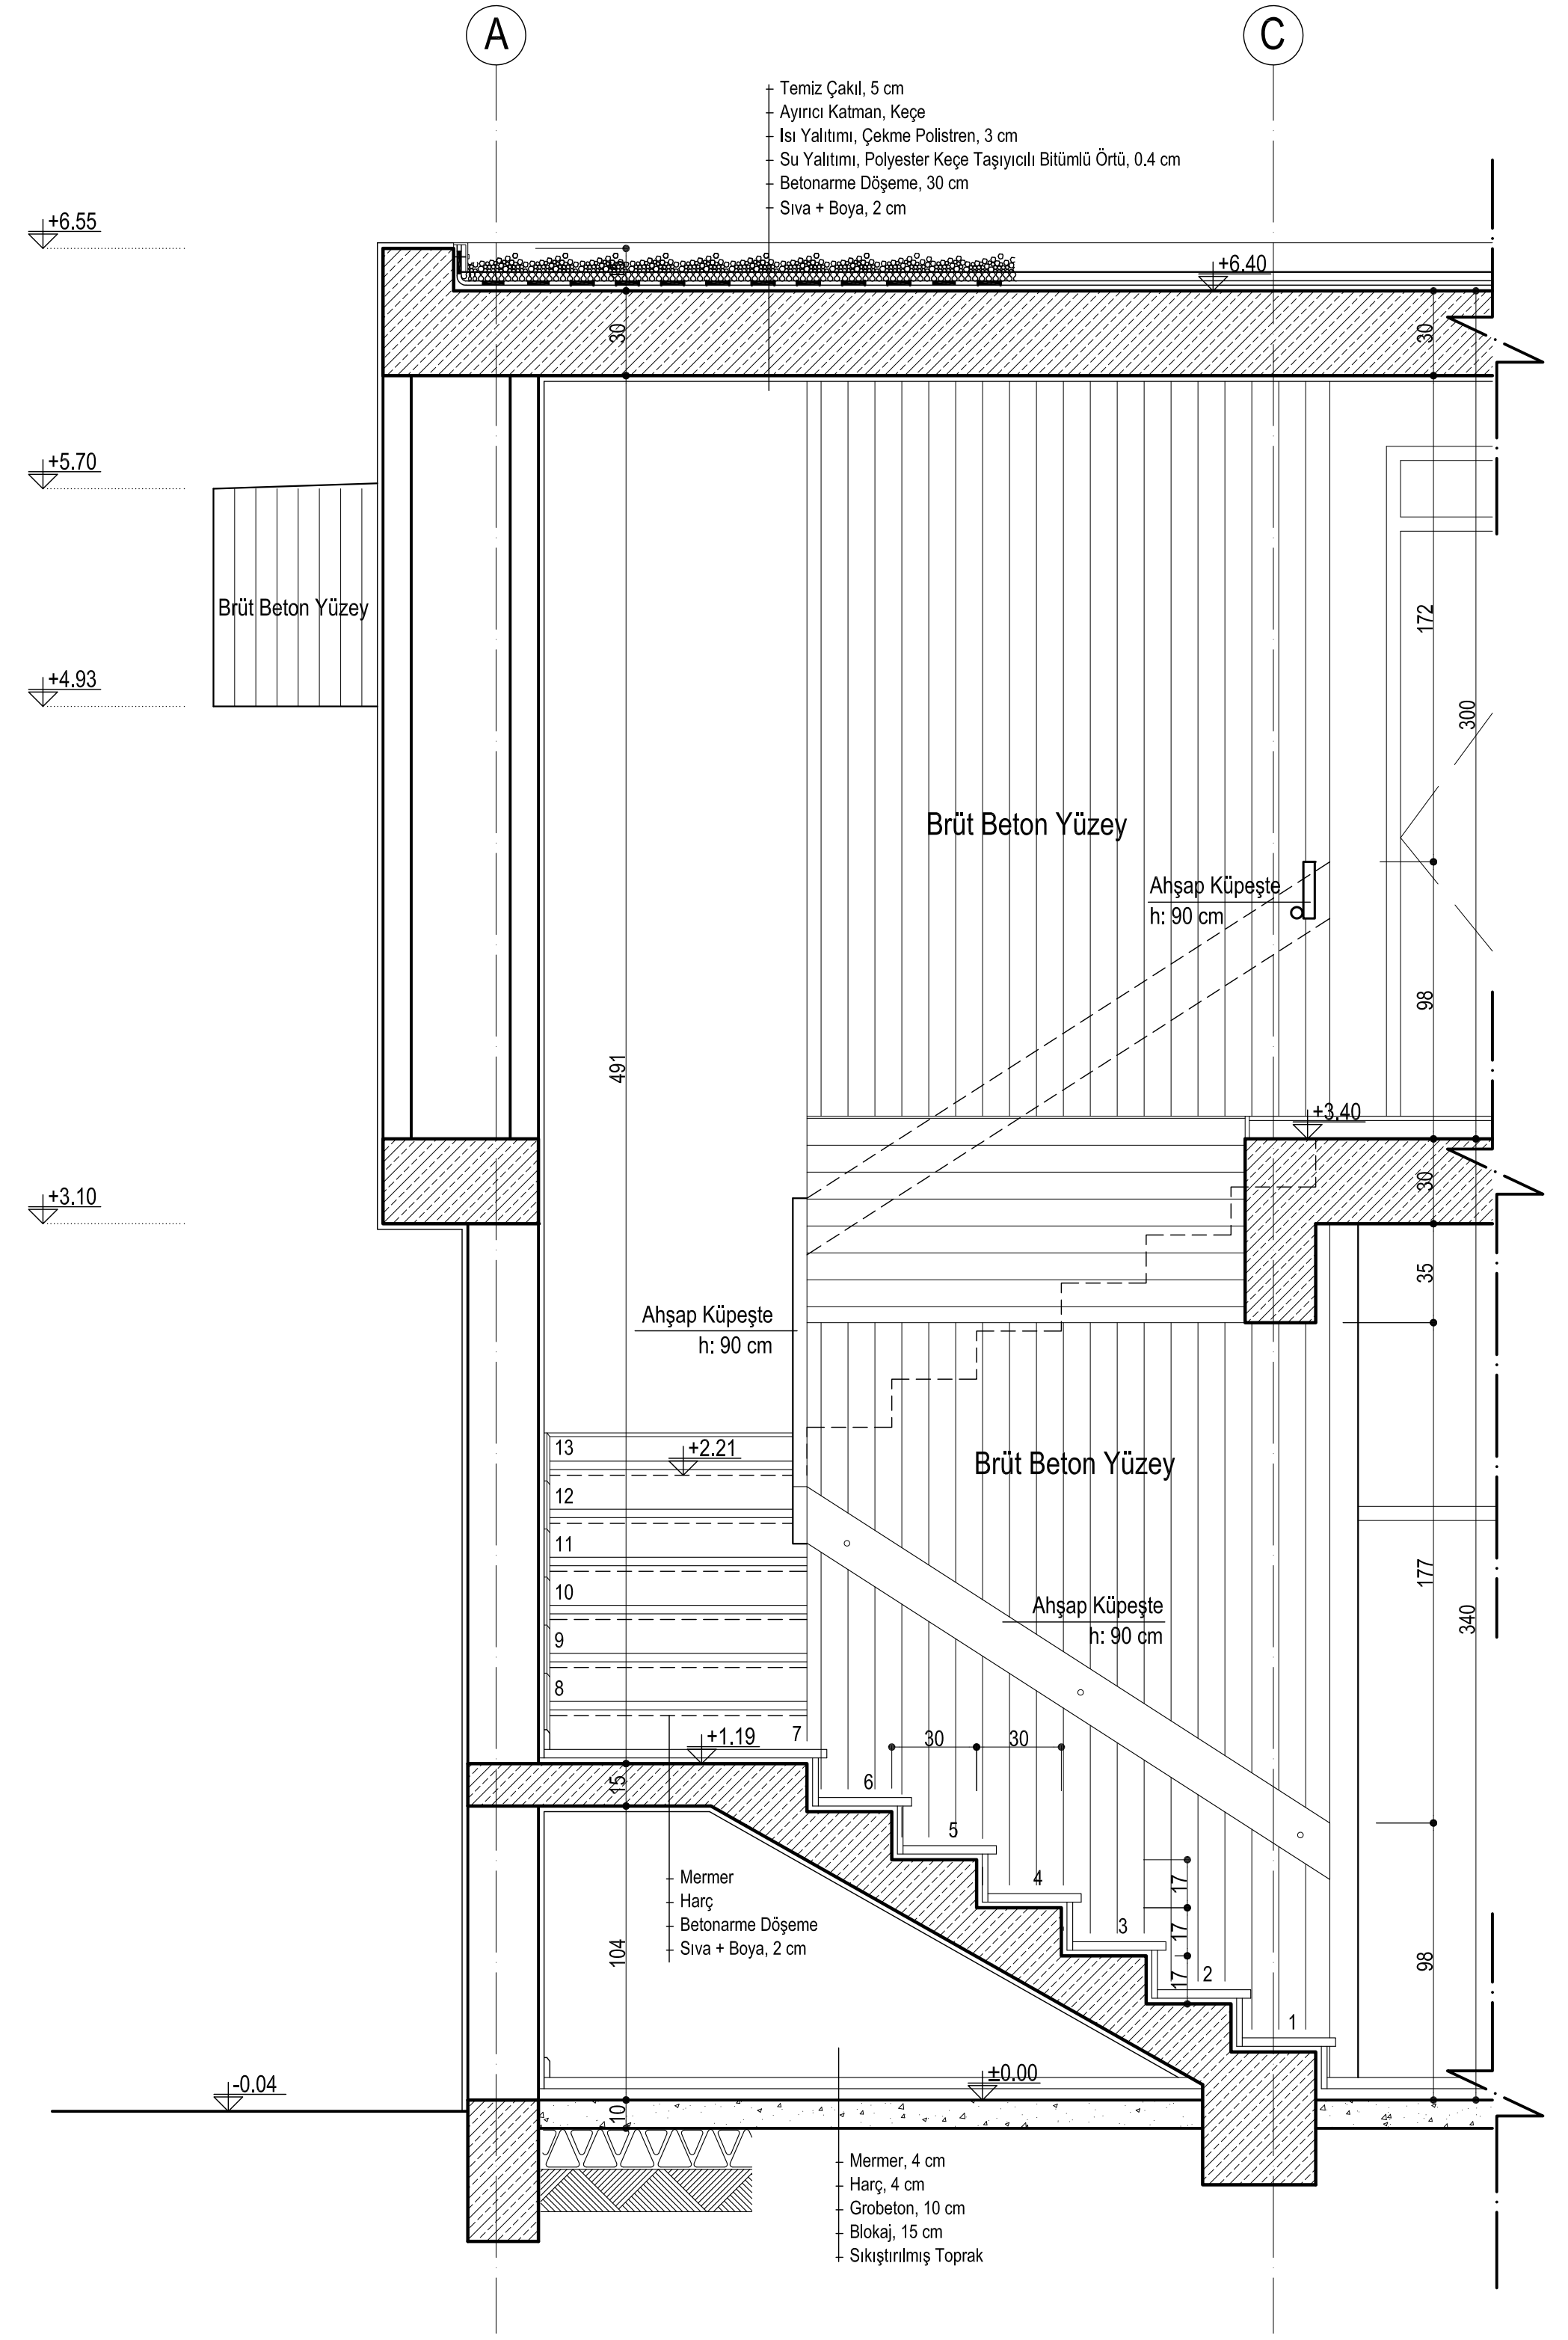

A-A KESİTİ
ÖLÇEK:1/20

..... 'ya		
AİT KONUT PROJESİ		
MİMARİ: Ahmet V. Beaheddin		
PAFTA	MERDİVEN SİSTEM DETAYI	
ÇİZEN		
TARİH	PAFTA No: M07	ÖLÇEK:1/20